


Полэтажный план  
масштаб 1:200

Цокольный этаж

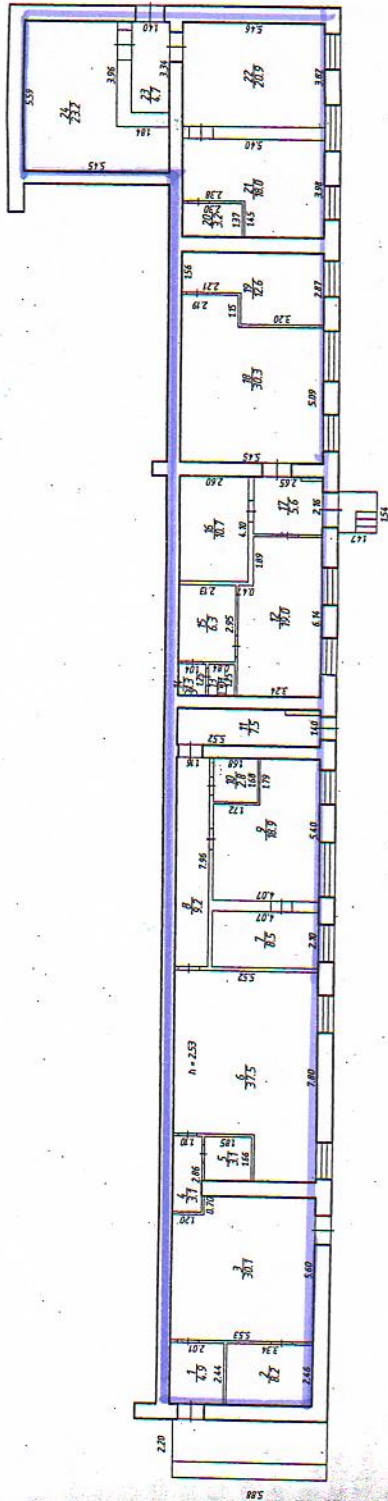

Республиканский государственный  
центр "Недвижимость"  
"25" сентября 2009 г.  
Исполнил: Июдина О.М. (Июдина О.М.)  
Проверил: Марков А.И. (Марков А.И.)  
Директор: \_\_\_\_\_ (Марков А.И.)