


Помещения подвал
(г.Петрозаводск, ул.Куйбышева, д.5)

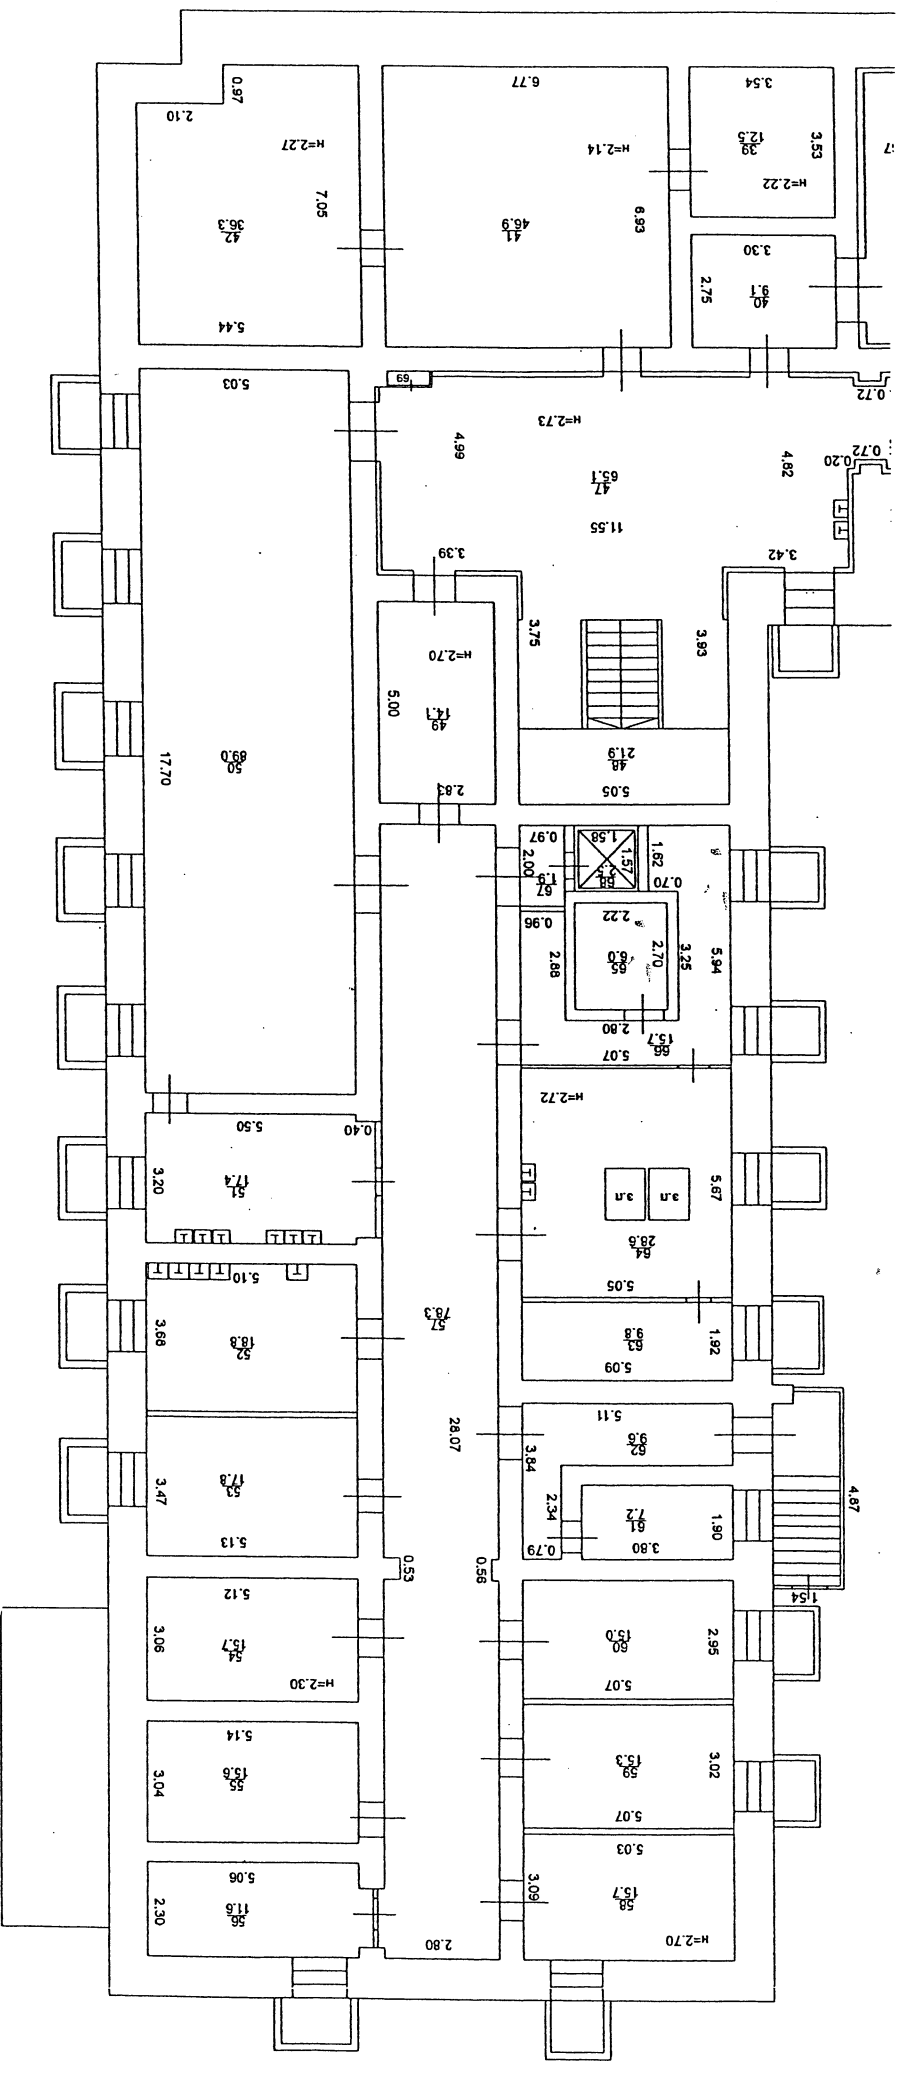

Арендодатель

Балансодержатель

Арендатор

М.П.

М.П.

М.П.